


แปลนหน้าอาคาร

แปลนพื้นที่พลาซาด้านหน้าอาคาร  
(ขนาด 6.00 X 18.00 เมตร)

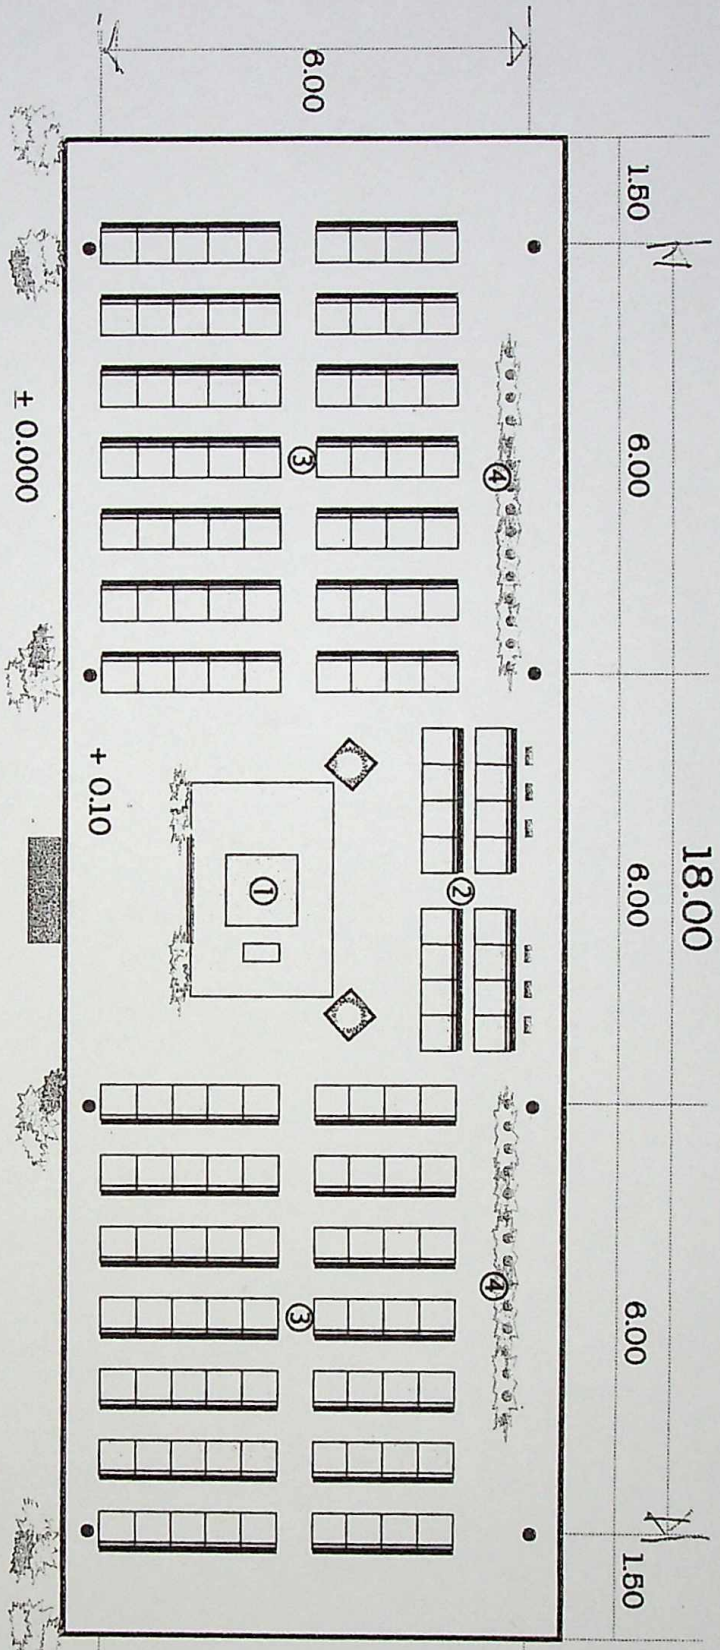

รายการประกอบแบบสัญลักษณ์และค่างานหมาย

1. แทนที่ประทับ และพระราชนิพนธ์
2. ผู้ชำนาญสถาปัตย์
3. ผู้ชำนาญสถาปัตย์ จำนวน 63 ที่นั่ง
4. ไม่ออก - ไม่ประทับ



กองออกแบบและก่อสร้างพระที่นั่ง  
กรมศิลปากรและพื้เมือง